


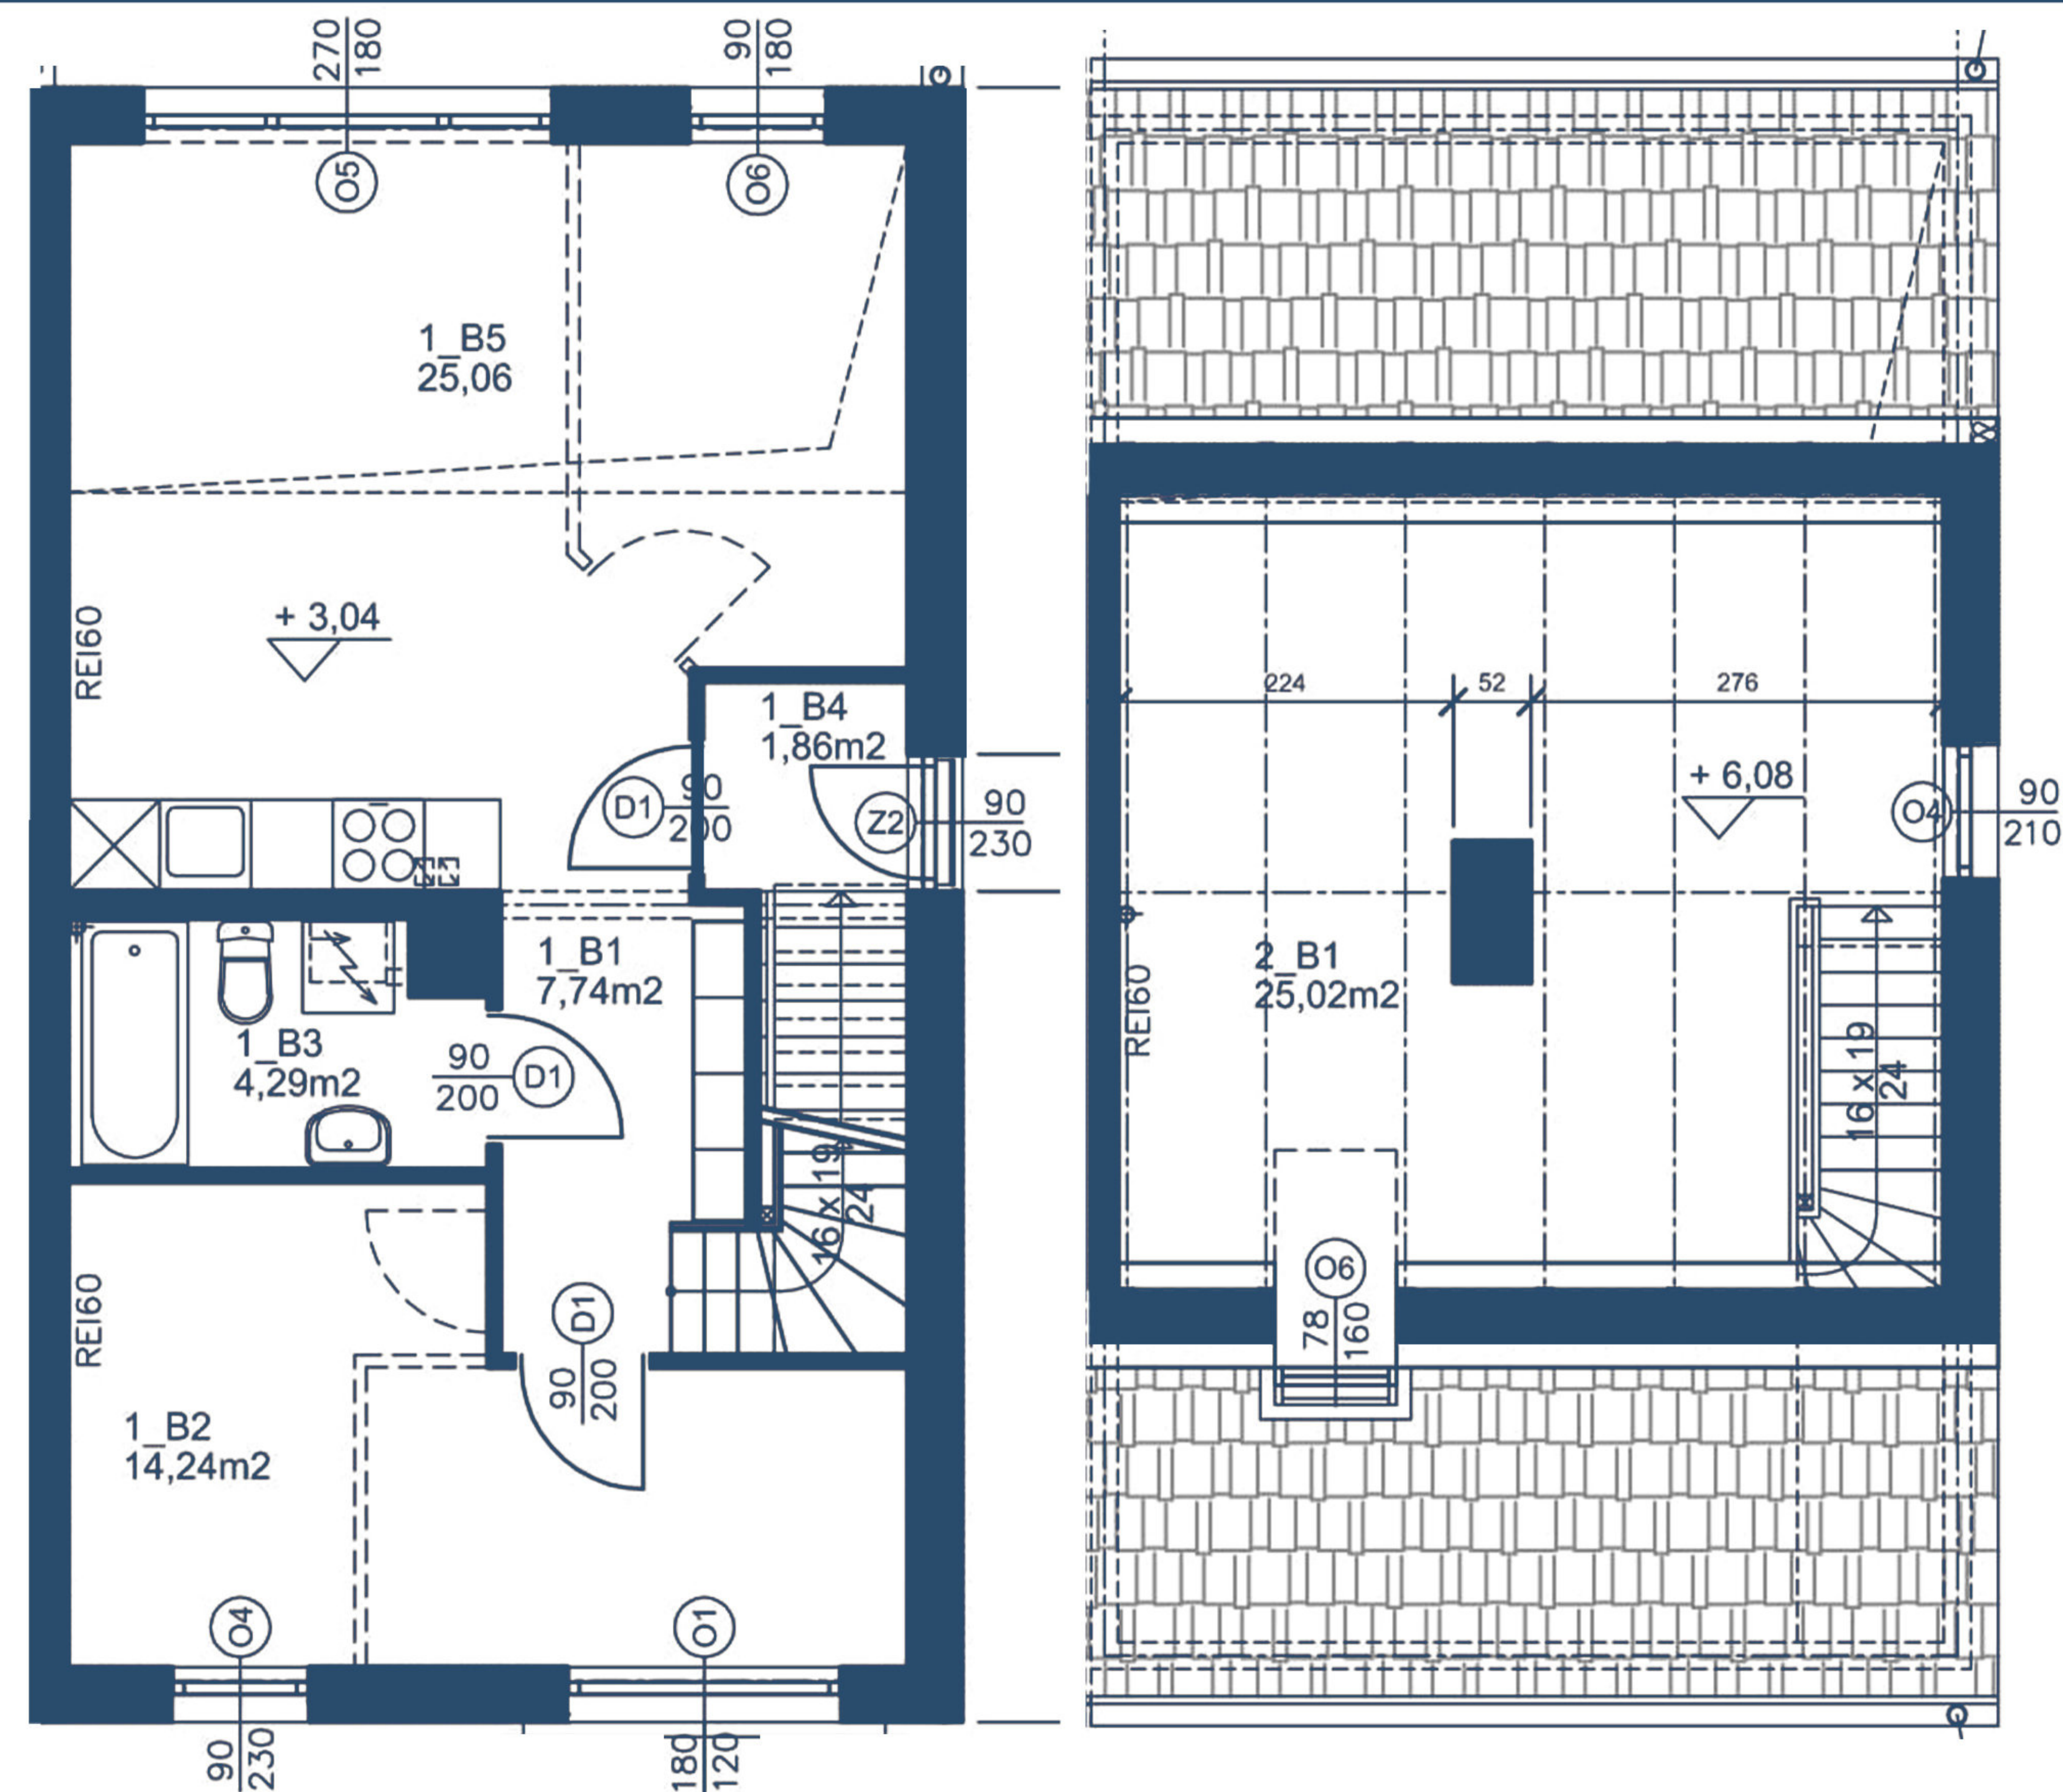

Parter	5,33 m ²	Łazienka	4,29 m ²
Przedsiónek	1,86 m ²	Salon z aneksem	25,06 m ²
Komunikacja	7,74 m ²	Pokój- opcjonalny	7,16 m ²
Pokój	14,24 m ²		

Mieszkanie	50,78 m ²
Antresola	25,02 m ²
Komunikacja	7,74 m ²
Razem	83,54 m ²

Rysunki, wizualizacje i wszelkie informacje oraz dane techniczne zawarte w karcie mają charakter poglądowy i nie stanowią oferty handlowej w rozumieniu art. 66&1 kodeksu cywilnego.



Lokal A2

Pow. użytkowa:

Mieszkanie	50,78 m ²
Antresola	25,02 m ²
Komunikacja	7,74 m ²

512 318 910

biuro@gardenhill.pl

www.gardenhill.pl

